




COMUNE DI RIMINI "S.E. ALBA ADRIATICA" VIA A. VANNUCCI 4

SEDI DI SEGGIO Q.3
codice fabbricato 303

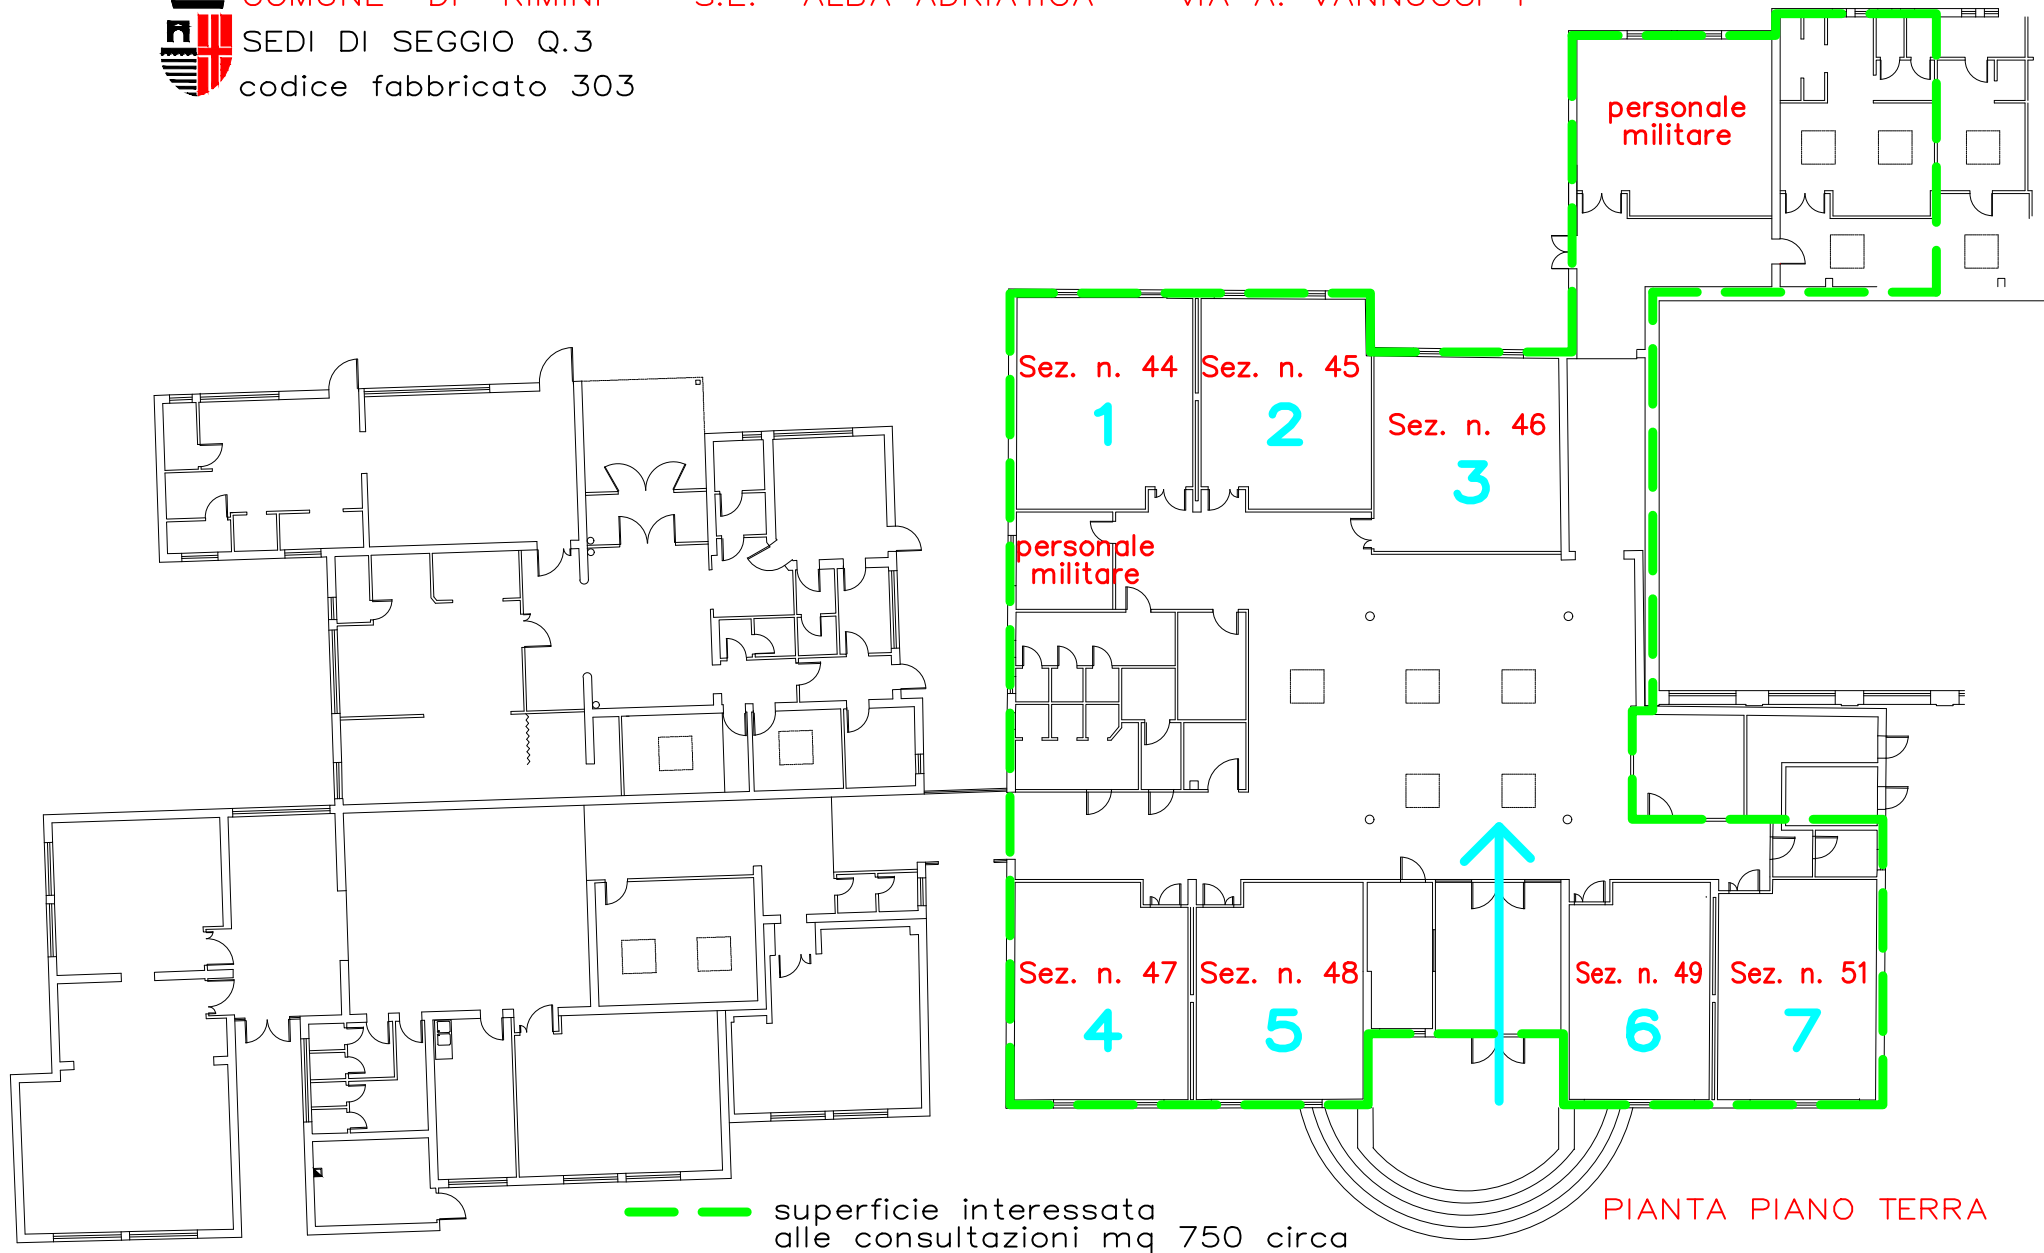

— superficie interessata alle consultazioni mq 750 circa

PIANTA PIANO TERRA