




COMUNE DI RIMINI
SEDI DI SEGGIO Q.2
codice fabbricato 332

"S.E. XX SETTEMBRE"

VIA A. DA BRESCIA 4

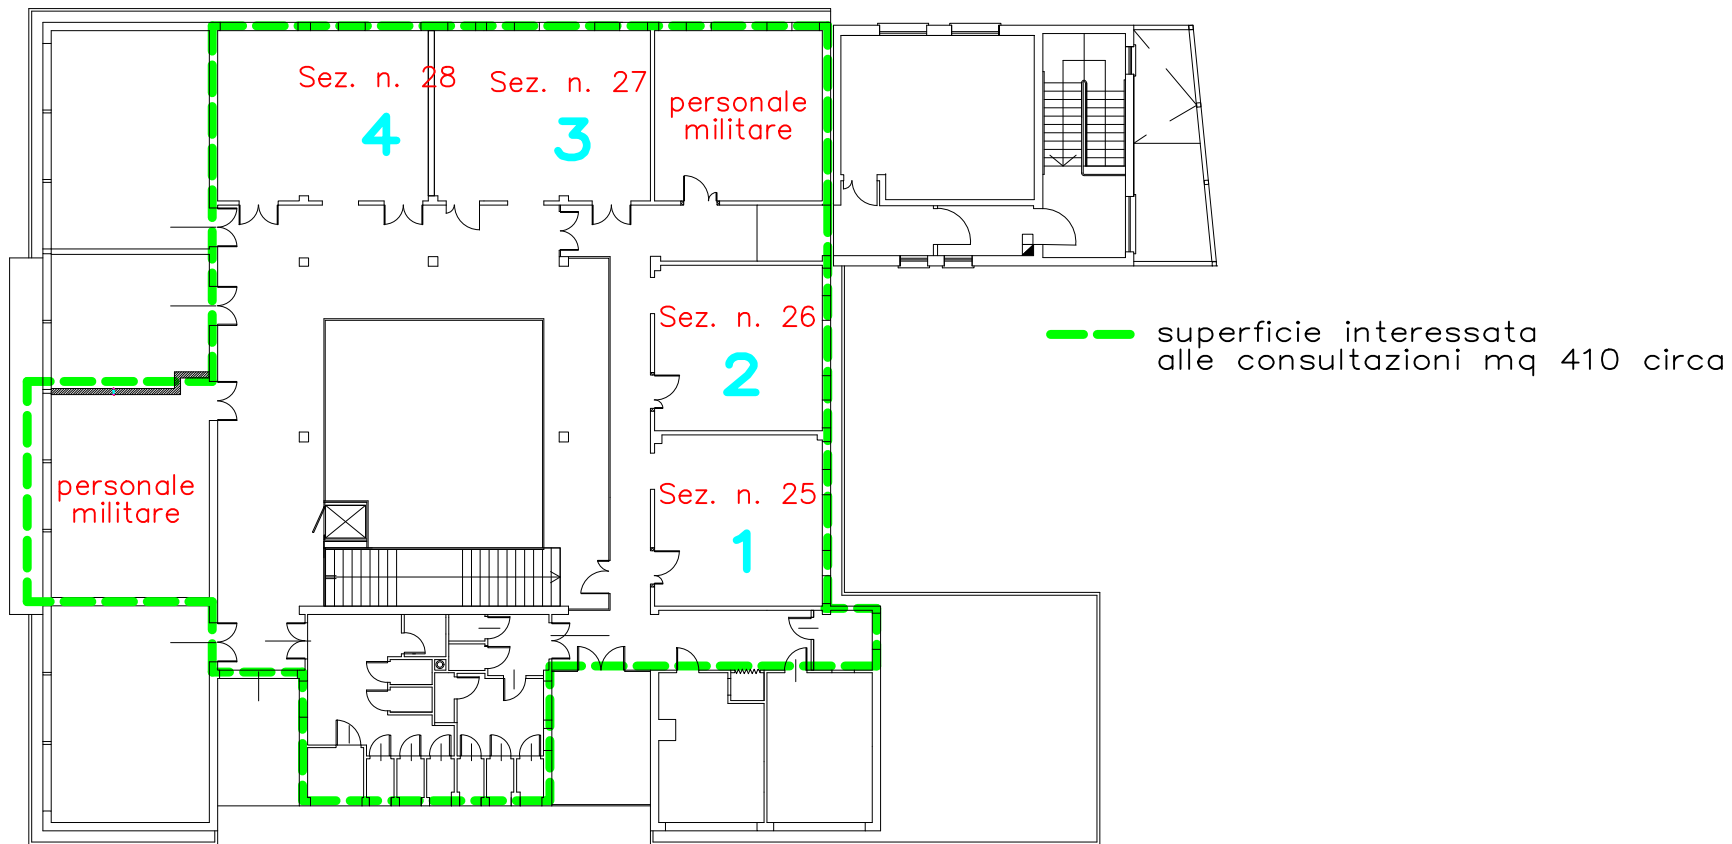

PIANTA PIANO PRIMO